


सुविधायें

- गेट बंद आवासीय कॉलोनी
- 143 में आवासीय
- 24 व 22 फुट चौड़ी सड़कें
- पक्का रोड
- पीने योग्य मीठा पानी
- पानी निकासी के लिए नाली की व्यवस्था
- 24 घण्टे लाइट की व्यवस्था
- 500 मी.हॉस्पिटल स्कूल व बैंक
- हरे भरे पेड़ पौधे
- 24 घण्टे सुरक्षा व्यवस्था
- 24 घण्टे का आवागमन (ऑटो/बस स्टॉप)

OM GOVERDHAN DHAM

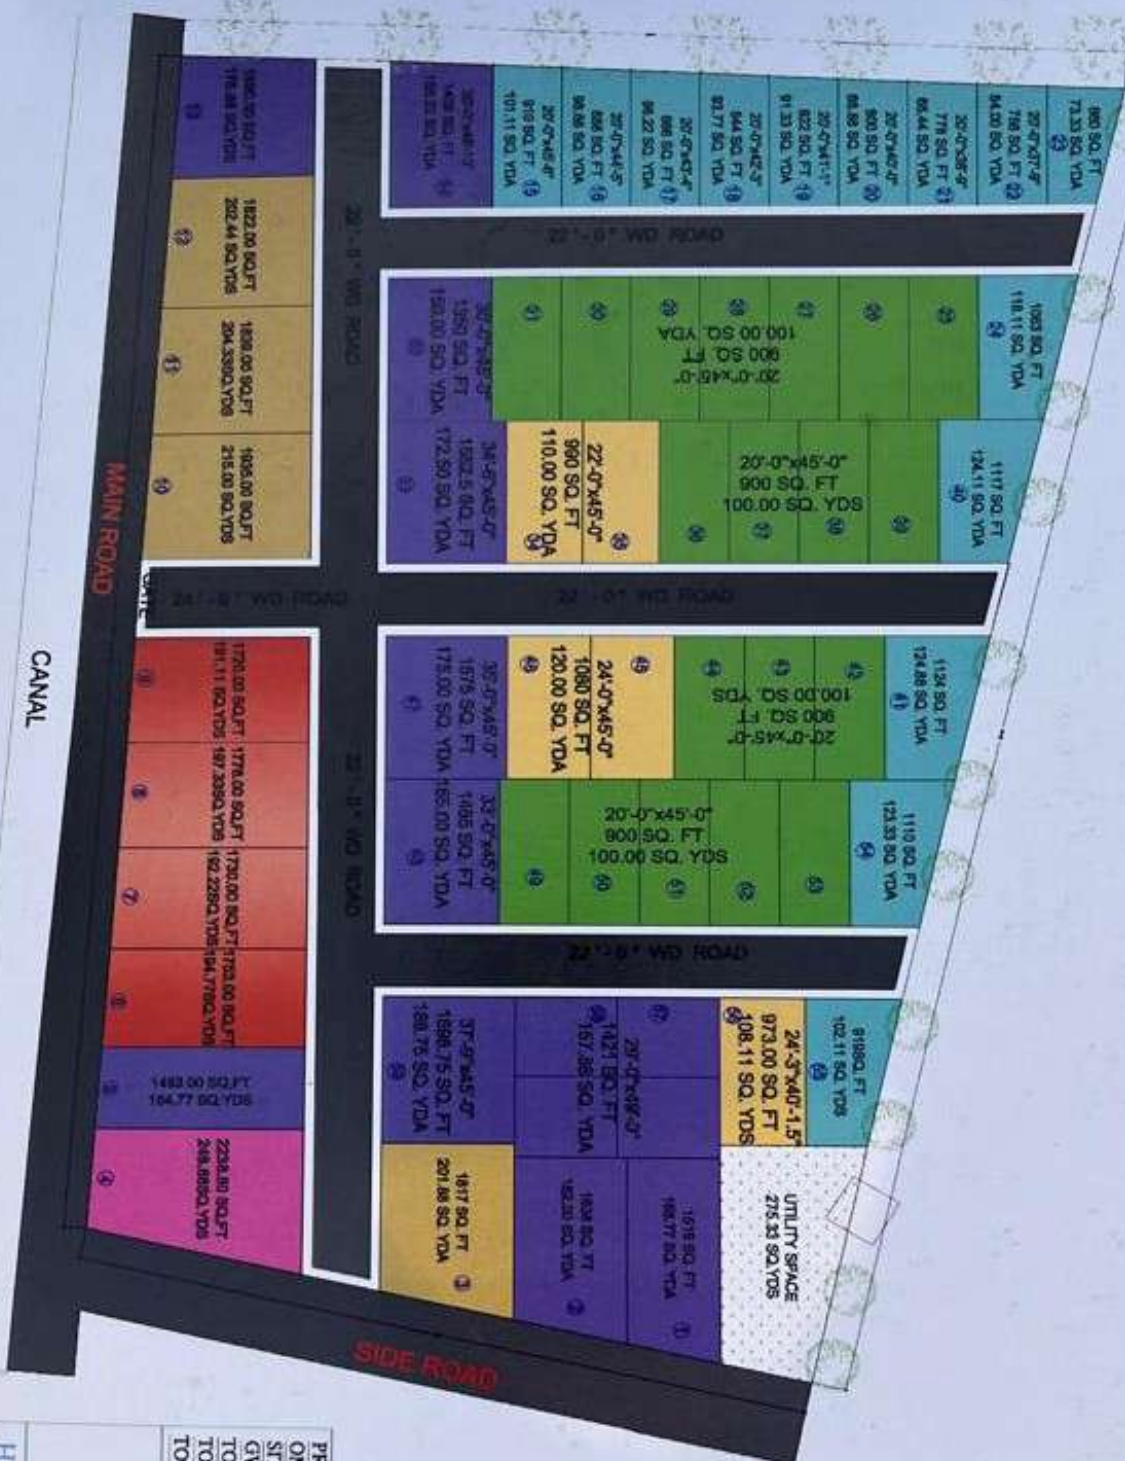

Khashra No 317 Mouja Bhai



Scale: 1" = 100'

Drawn by
Shahar

Hare Krishna Associates
 ARCHITECTS & ENGINEERS, PLANNERS
 B-11/11, E-1, BANGLO KATRA, MATHURA, INDIA
 PHONE: 0577-110773

ओम गोवर्धन धाम

गेट बन्द आवासीय कॉलोनी

पता:भाई मोड इटीरा ग्वालियर रोड आगरा



OM GOVERDHAN DHAM